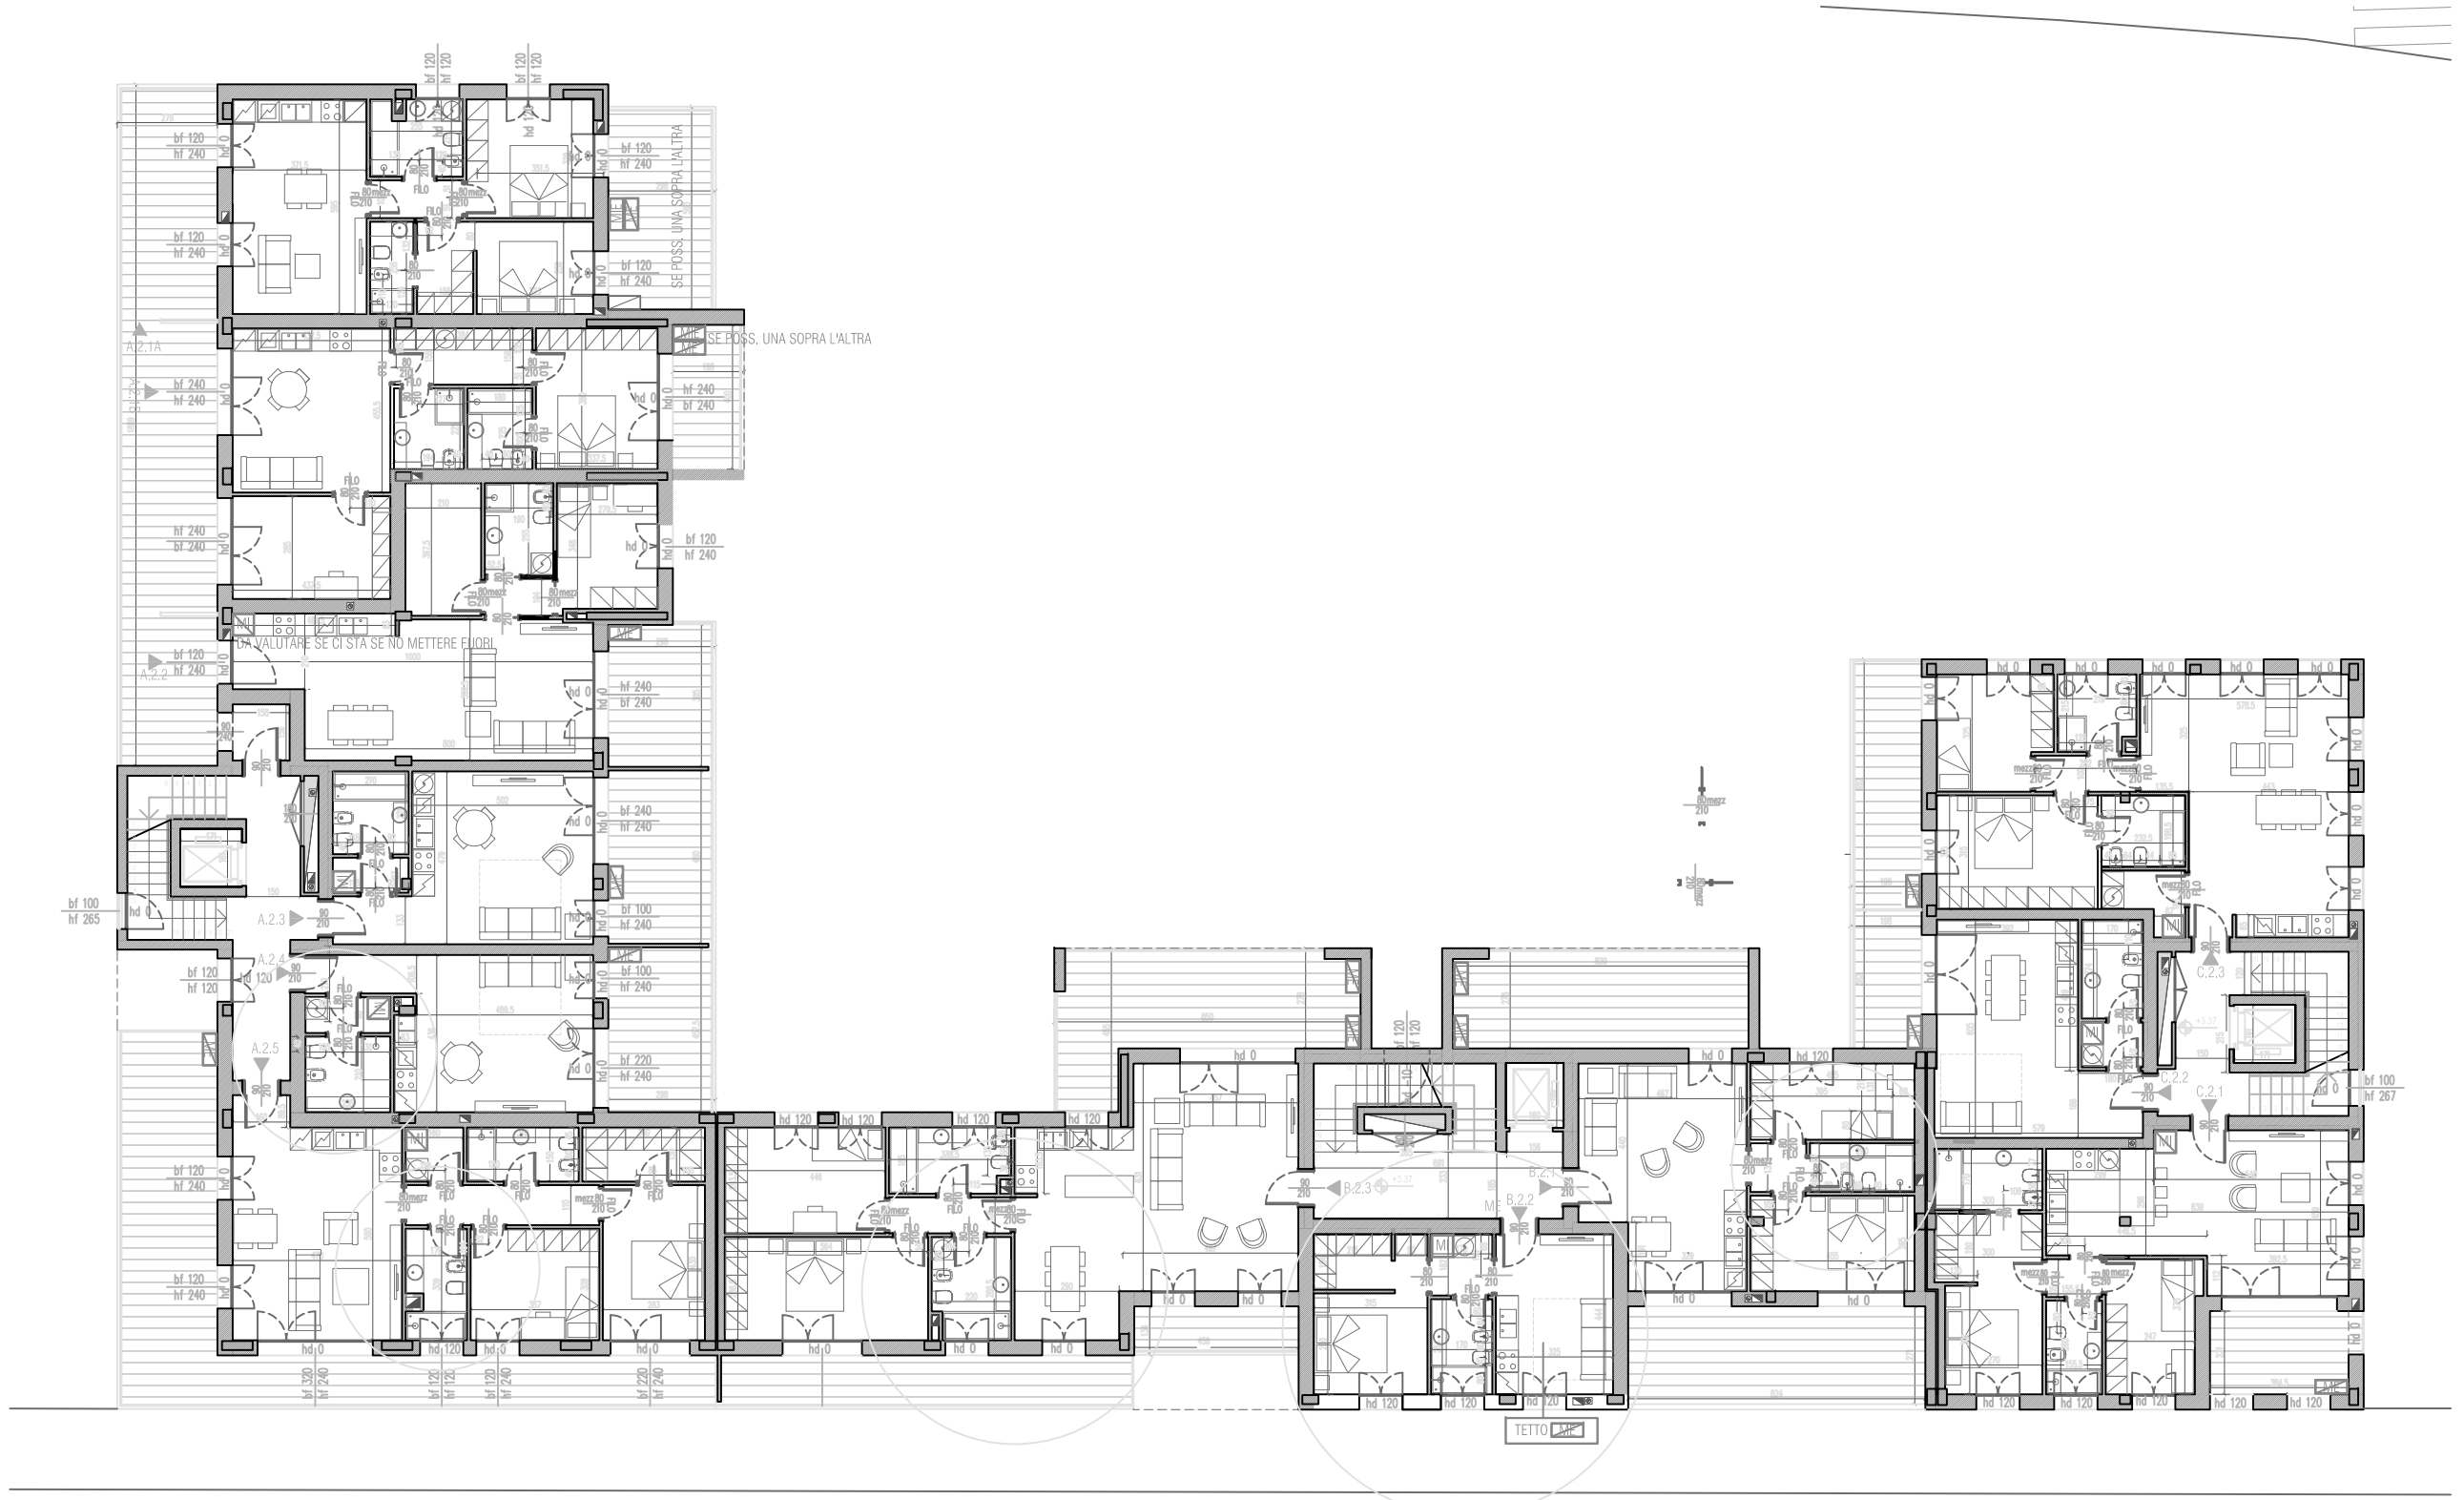
SE POSS. UNA SOPRA L'ALTRA
DA VALUTARE SE CI STA SE NO METTERE FUORI
TETTO