

Agenzia delle Entrate
CATASTO FABBRICATI
Ufficio Provinciale di
Milano

Planimetria di u.i.u. in Comune di Milano

Via Giovanni Da Verrazzano

civ.

Identificativi Catastali:

Sezione:


Foglio:

Particella:

Subalterno:

Scheda n. 1

Scala 1:200

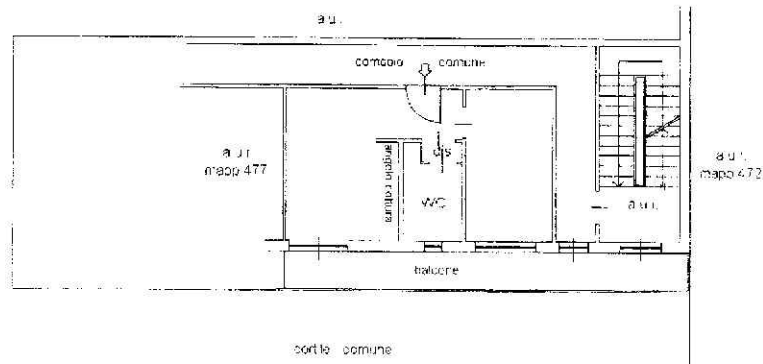

PIANO PRIMO H=3.35m



10 metri