

**Agenzia del Territorio
CATASTO FABBRICATI
Ufficio Provinciale di
Milano**

Planimetria di u.i.u. in Comune di Milano

Via Mantegna Andrea

Identificativi Catastali:

Sezione:

Foglio:


Particella:

Subalterno:

Scheda n. 1

Scala 1:200

Via Andrea Mantegna

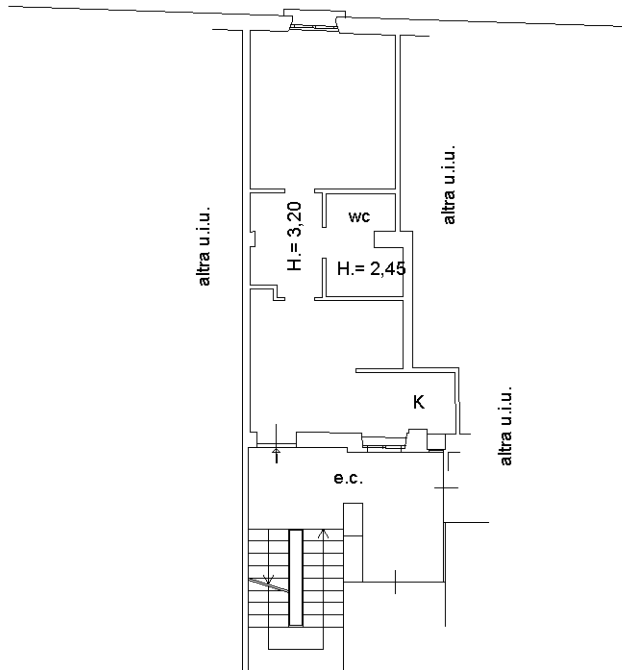

**PIANO PRIMO
H= 3.45**



10 metri